


※施工上の注意とご使用上の注意はカタログ・取扱説明書をお読みください。

部番	部品名	個数	材質	摘要
1	金 枠	1	SPOC t1.6	

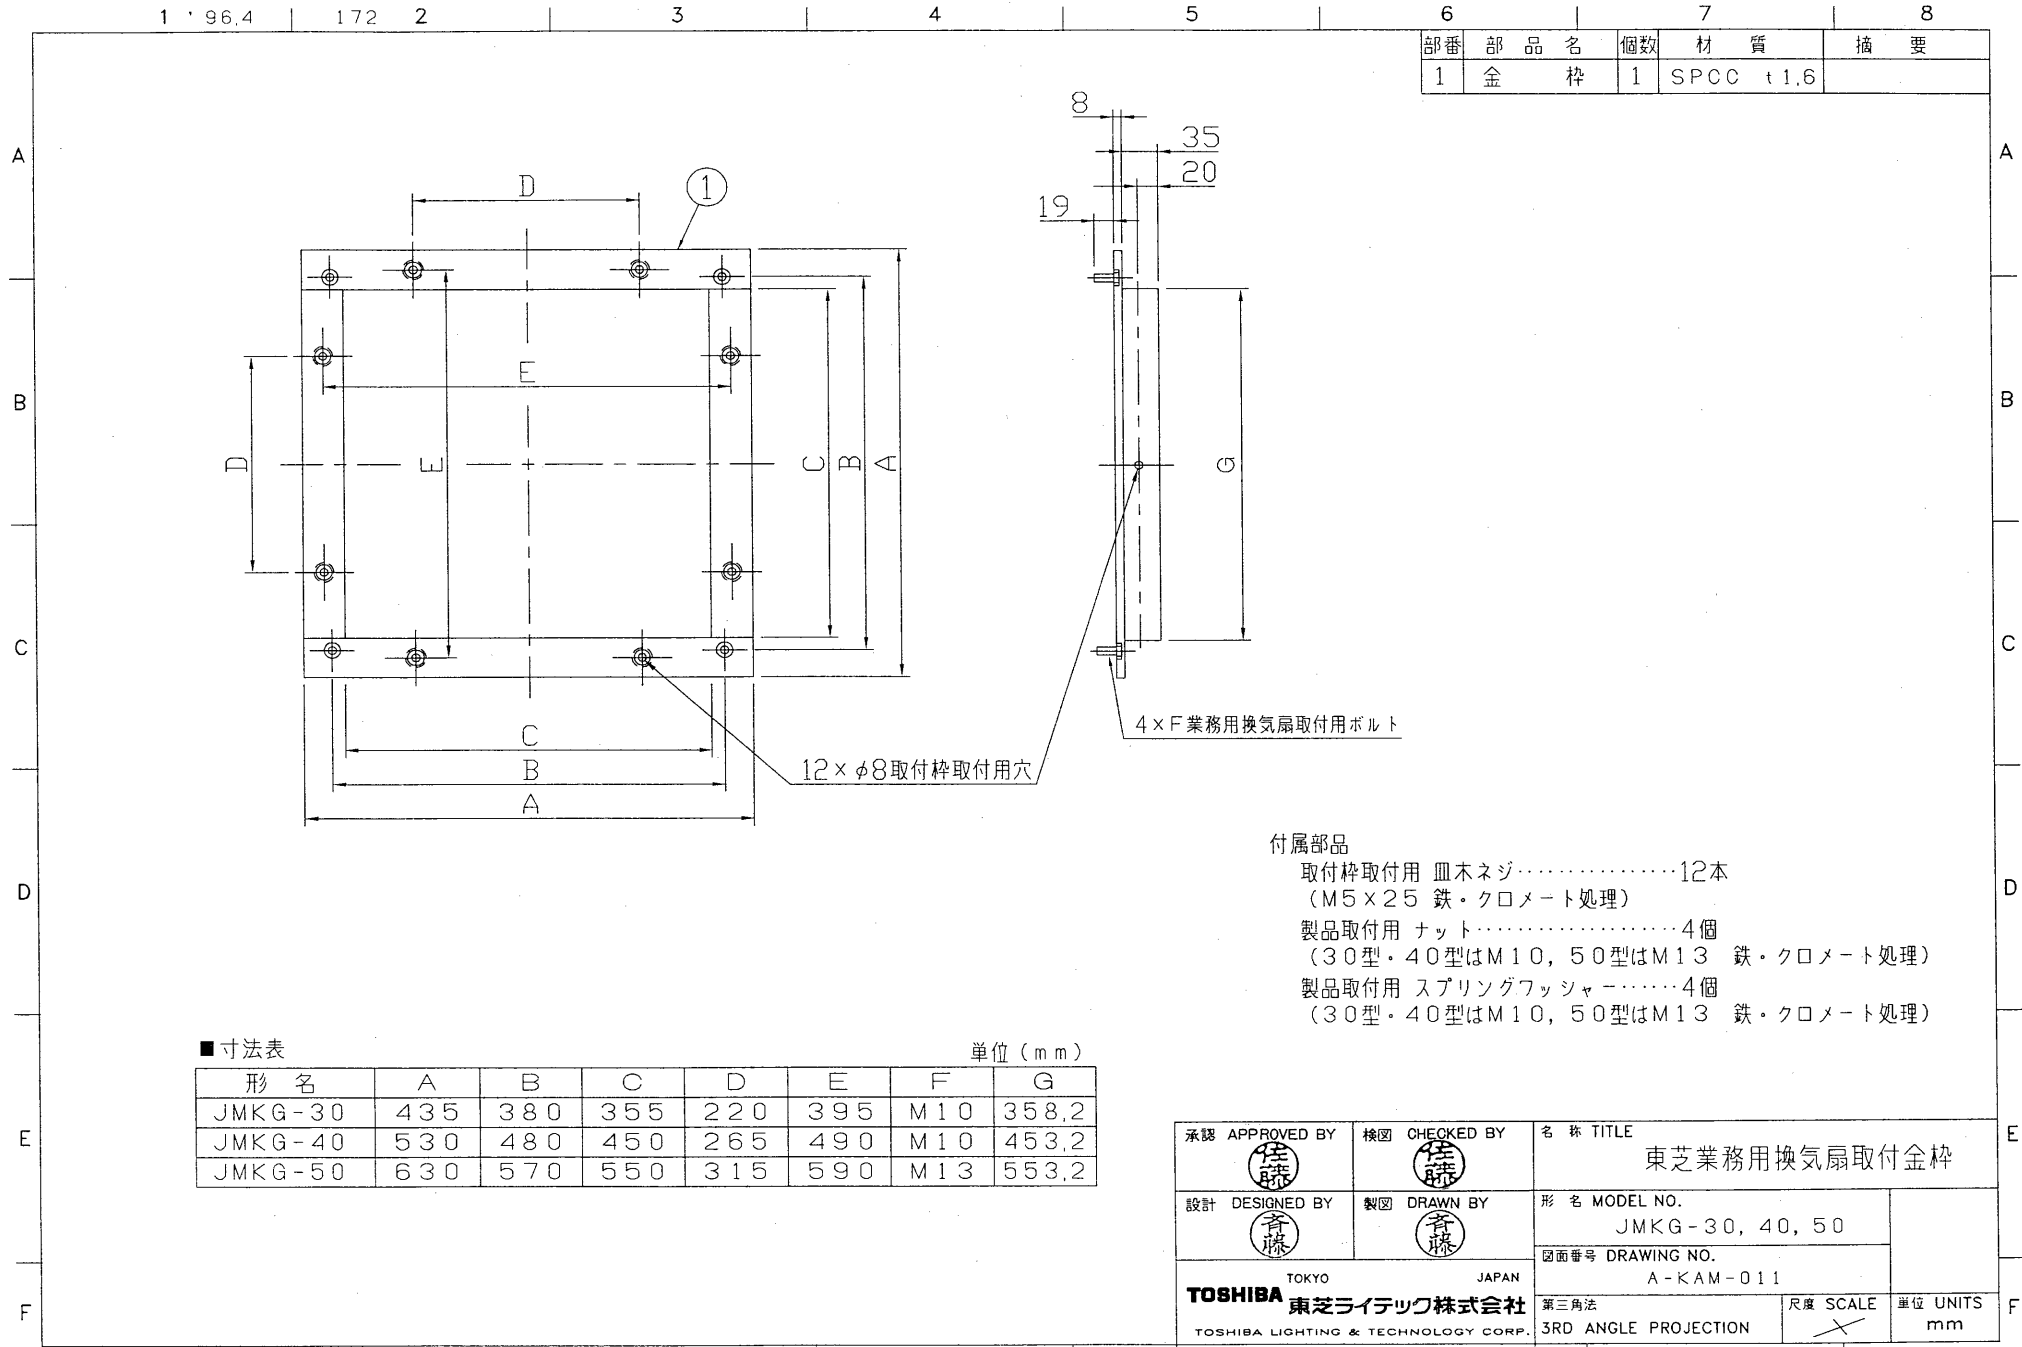

■寸法表

単位 (mm)

形名	A	B	C	D	E	F	G
JMKG-30	435	380	355	220	395	M10	358.2
JMKG-40	530	480	450	265	490	M10	453.2
JMKG-50	630	570	550	315	590	M13	553.2

付属部品

- 取付枠取付用 皿木ネジ……………12本
(M5×25 鉄・クロメート処理)
- 製品取付用 ナット……………4個
(30型・40型はM10, 50型はM13 鉄・クロメート処理)
- 製品取付用 スプリングワッシャー……………4個
(30型・40型はM10, 50型はM13 鉄・クロメート処理)

承認 APPROVED BY 	検図 CHECKED BY 	名称 TITLE 東芝業務用換気扇取付金枠	
設計 DESIGNED BY 	製図 DRAWN BY 	形名 MODEL NO. JMKG-30, 40, 50	
TOSHIBA TOKYO JAPAN 東芝ライテック株式会社 TOSHIBA LIGHTING & TECHNOLOGY CORP.		図面番号 DRAWING NO. A-KAM-011	第三角法 3RD ANGLE PROJECTION
保管 REGISTERED		尺度 SCALE X	単位 UNITS mm