


※施工上の注意とご使用上の注意はカタログ・取扱説明書をお読みください。

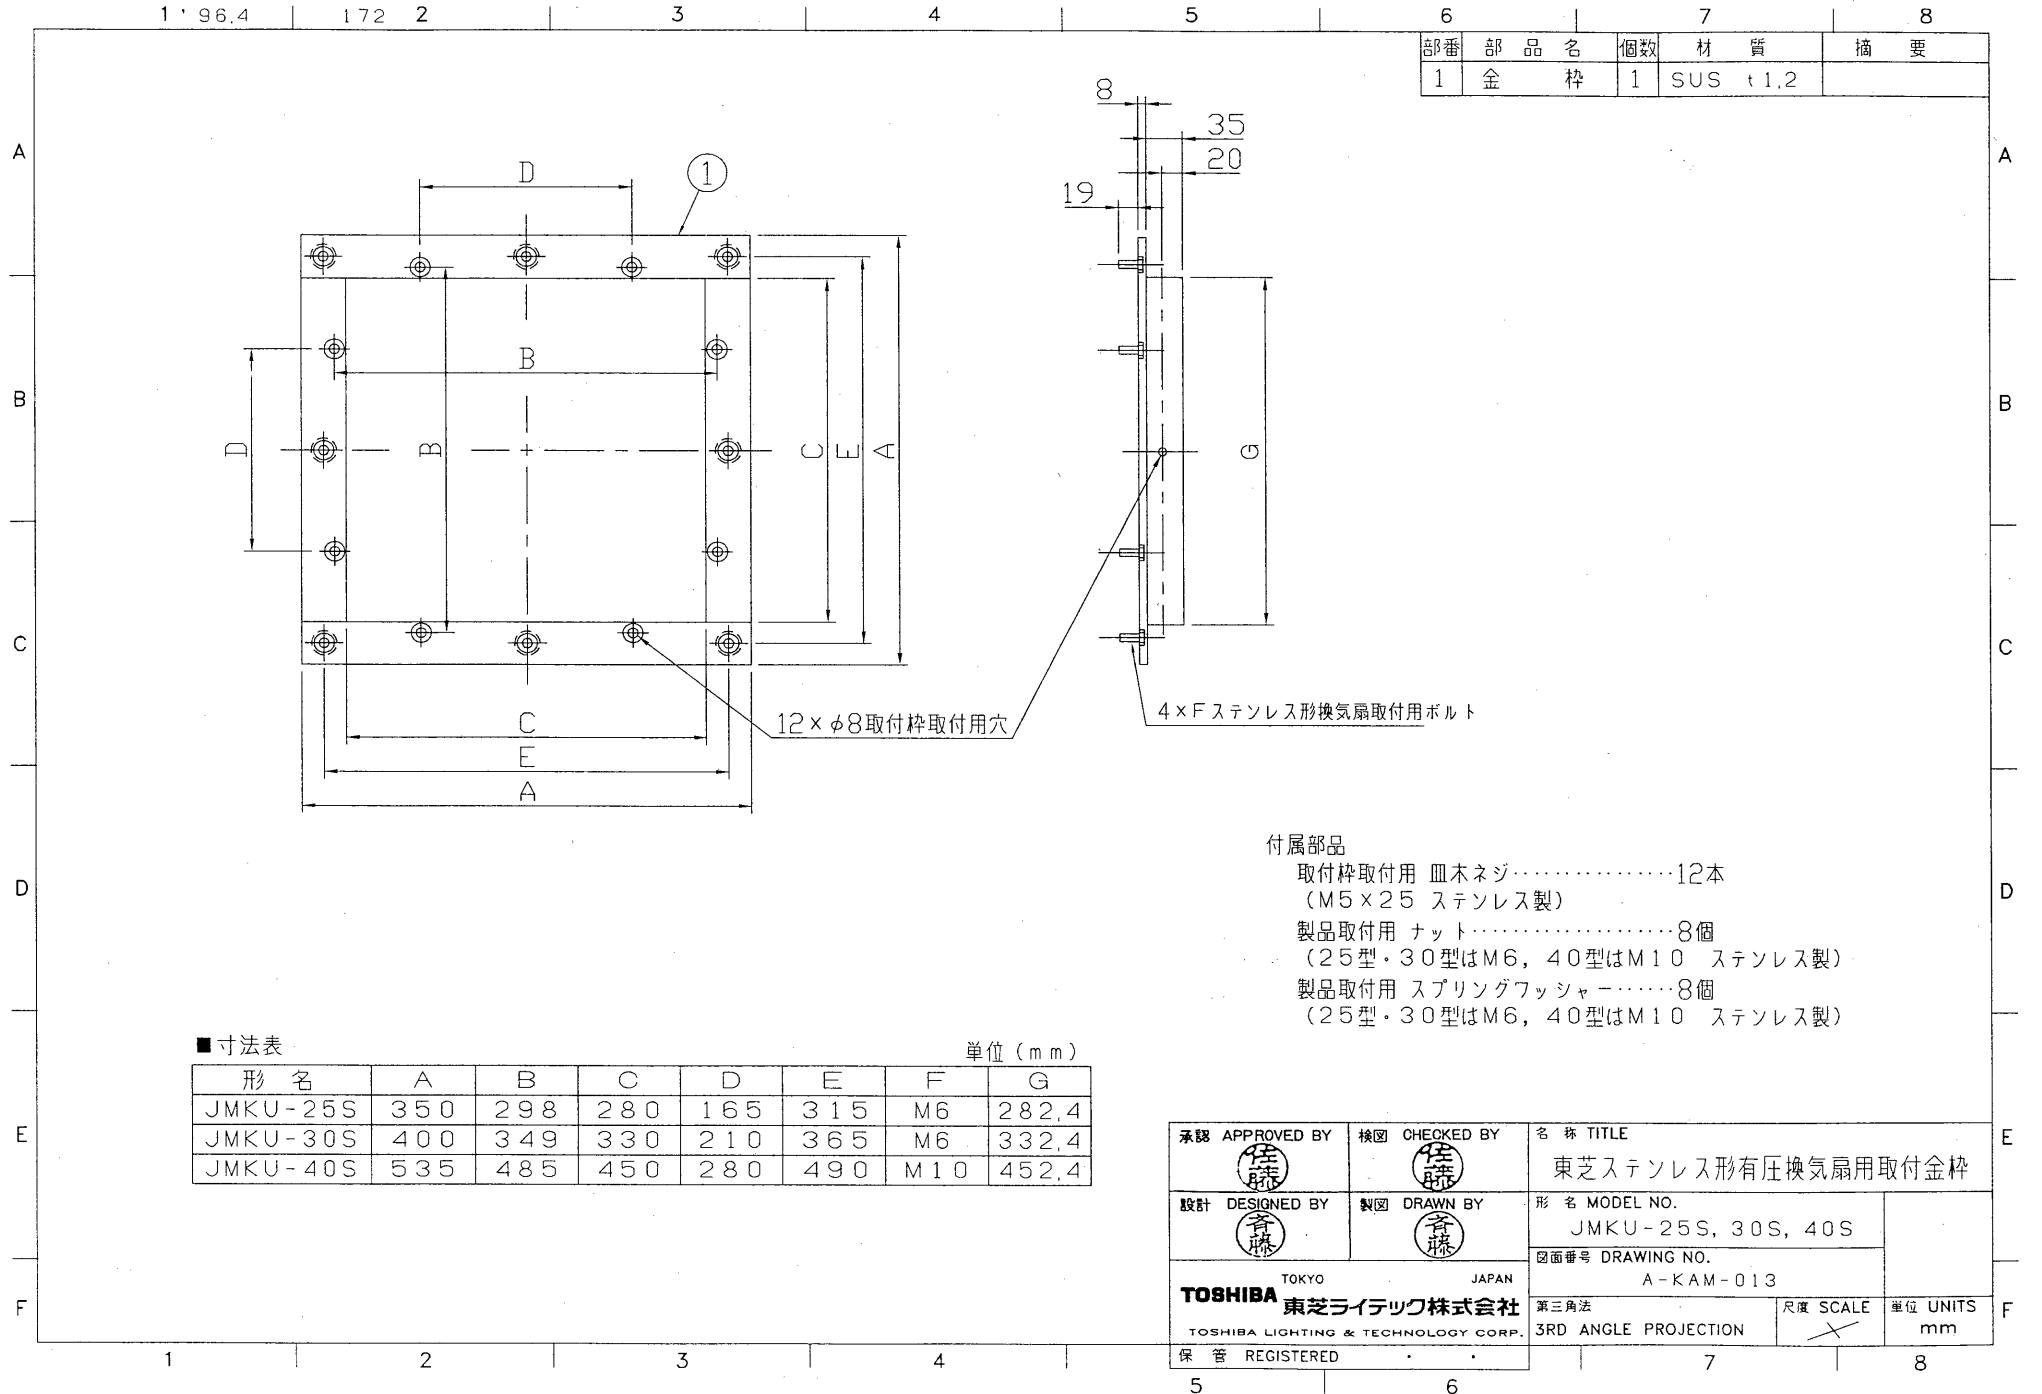

部番	部 品 名	個数	材 質	摘 要
1	金 枠	1	SUS t1.2	

■ 寸法表

単位 (mm)

形 名	A	B	C	D	E	F	G
JMKU-25S	350	298	280	165	315	M6	282.4
JMKU-30S	400	349	330	210	365	M6	332.4
JMKU-40S	535	485	450	280	490	M10	452.4

付属部品

- 取付枠取付用 皿木ネジ……………12本
(M5×25 ステンレス製)
- 製品取付用 ナット……………8個
(25型・30型はM6, 40型はM10 ステンレス製)
- 製品取付用 スプリングワッシャー……………8個
(25型・30型はM6, 40型はM10 ステンレス製)

承認 APPROVED BY 	検図 CHECKED BY 	名 称 TITLE 東芝ステンレス形有圧換気扇用取付金枠
設計 DESIGNED BY 	製図 DRAWN BY 	形 名 MODEL NO. JMKU-25S, 30S, 40S
TOSHIBA TOKYO JAPAN 東芝ライテック株式会社 TOSHIBA LIGHTING & TECHNOLOGY CORP.		図面番号 DRAWING NO. A-KAM-013
保管 REGISTERED	第三角法 3RD ANGLE PROJECTION	尺度 SCALE mm 単位 UNITS mm