



※施工上の注意とご使用上の注意はカタログ・取扱説明書をお読みください。

E27005B

1 '98. 5. 2 3 4 5 6 7 8

図面番号
DRAWING NO.

部番	部 品 名	材 質	摘 要
1	カ バ ー	軟質塩化ビニル	グレー
2	断 熱 材	発泡ポリエチレン	
3	不 織 布	ポリエチレン	
4	芯 材	ポリエチレン	

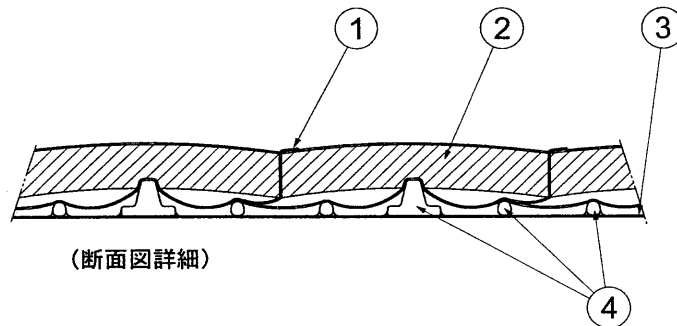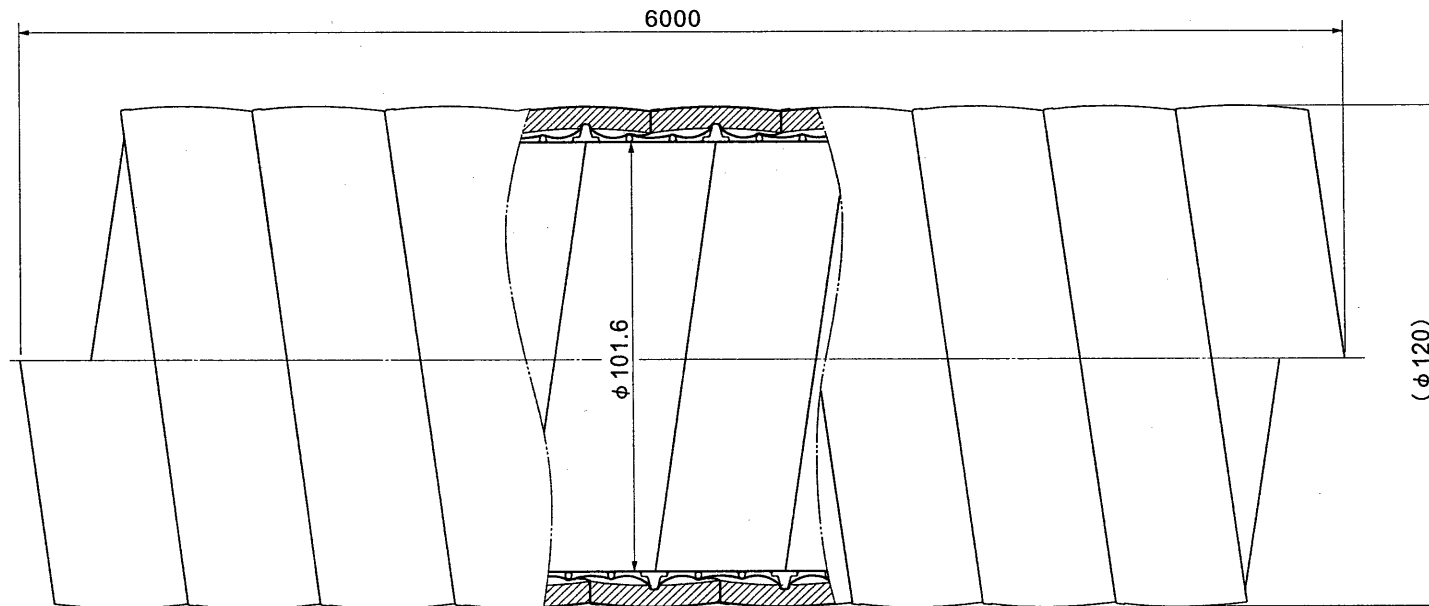

(断面図詳細)

※本仕様は改良のため変更することがありますのでご了承ください。

承認 APPROVED BY 	検図 CHECKED BY 	名 称 換気システム用部品 フレキシブルダクト (φ100、断熱材付)
設計 DESIGNED BY 	製図 DRAWN BY 	形 名 JD-1FPD
TOSHIBA 東芝ライテック株式会社 TOSHIBA LIGHTING & TECHNOLOGY CORP.		図面番号 A-KZ-016
保管 REGISTERED	第三角法 3RD ANGLE PROJECTION	尺 度 SCALE 単位 UNITS mm

<生産完了 2006年07月22日>